

FOSSES PURFLO / MILLENIUM EN POLYÉTHYLÈNE RENFORÇÉES

>> Assainissement non-collectif regroupé de 6 à 12 m³

ASSAINISSEMENT NON-COLLECTIF REGROUPÉ

Fosse toutes eaux monobloc en polyéthylène haute densité, imputrescible et résistant à l'hydrogène sulfuré.
Elle est équipée d'un tube plongeur en entrée, d'un préfiltre intégré en sortie.

RENFORCÉES pour :

- >> supporter un **enfouissement de 50 cm** *(au-dessus de la génératrice supérieure)*
- >> être installées **en terrain difficile** *(zone inondable ou à forte hydromorphie, terrain argileux, dans le respect des notices de poses).*



Sorties pour ventilation

Anneaux de manutention moulés dans la masse

Accès avec collet intégré ⌀ 600 mm

Collecteur des effluents domestiques en entrée avec tube plongeur intégré

Verrouillage des poutres centrales par gousset

Renfort des fonds pour résistance accrue par 4 poutres verticales

Arrêté 07/09/2009 – NF-EN 12566 – CONFORME – Marquage CE – Norme XP-DTU 64.1

Préfiltre intégré à chicanes meilleure rétention des M.E.S.

Reprise et répartition des charges verticales par poutre horizontale

Renforcement de la rigidité par grandes ondulations

Fosse 10 m³


Fosse septique toutes eaux en PEHD

Désignations	Long. (en m)	Larg. (en m)	Haut. (en m)	Poids (en kg)	Ø accès (en mm)	Fil d'eau entrée, mesuré du bas (en m)	Fil d'eau sortie, mesuré du bas (en m)	DN E/S (en mm)
MILL. 6 m³ (APC.10 A06.00)	2,74	2,05	2,14	265	600	1,87	1,75	160
MILL. 8 m³ (APC.10 A08.00)	3,42	2,05	2,13	337	600	1,87	1,75	160
MILL. 10 m³ (APC.10 A10.00)	4,10	2,05	2,13	409	600	1,87	1,75	160
MILL. 12 m³ (APC.10 A12.00)	4,78	2,05	2,13	481	600	1,87	1,75	160

Attention : cotes pouvant varier de +/-3%

OPTIONS :

- réhausse trou d'homme : H 30 cm - réf. 02REHD600
- réhausse collecteur : H 15 cm, - réf. 02REHCOLLECT (prévoir 2 u.)
- sangles d'ancrage, 2 unités / 6 à 8 m³, 4 unités / 10 à 12 m³ - réf. 02SANGL (=1 sangle)

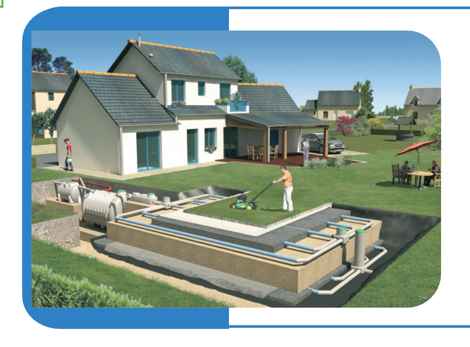

PRINCIPE

La fosse septique (toutes eaux) reçoit l'ensemble des eaux usées domestiques (sauf eaux parasites) et piège les matières solides. Le préfiltre intégré positionné en sortie piège les particules grossières.

UTILISATION & ENTRETIEN

Se conformer aux indications présentées dans le MANUEL D'INSTALLATION ET D'UTILISATION (livré avec chaque fosse septique et/ou fourni sur simple demande). Plus de précisions auprès du SPANC de votre région.

MISE EN ŒUVRE

Suivre intégralement les prescriptions du MANUEL D'INSTALLATION ET D'UTILISATION, dont vous trouverez quelques extraits au verso.






Pour en savoir plus :
PREMIERTECHAQUA.COM

APC SASU, 35430 CHATEAUNEUF D'I.-ET-V., Tél. +33 (0)2 99 58 45 55
e-mail : ptaf@premiertech.com

EXTRAITS DU MANUEL D'INSTALLATION ET D'UTILISATION

REMARQUES PREALABLES

- Avant le remblaiement, s'assurer du bon état général de la fosse et vérifier que les canalisations sont bien raccordées à celle-ci de façon étanche. Vérifier la bonne tenue des tubes/raidisseurs internes.
- Les abords directs et l'environnement de la fouille se présentent nécessairement sous la forme d'un sol naturel stable non remué (ou stabilisé) et plat (pente < 2%) sur 5 m. minimum tout autour de la fouille.
- Il est nécessaire de procéder au remplissage en eau de la cuve au fur et à mesure du remblaiement afin d'équilibrer les contraintes.
- Les accessoires utilisés (réhausses, sangles,...) seront de marque APC / CALONA PURFLO (Premier Tech Aqua) et dans tous les cas, la mise en oeuvre de réhausses béton avec report d'effort (direct ou indirect) sur nos ouvrages est strictement interdite (voir «pose en profondeur»).
- La vidange de l'ouvrage sera dans tous les cas effectuée à niveau constant, et dans tous les cas en dehors des périodes de forte pluviométrie.
- La mise en place de la filière complète d'assainissement individuel (dimensionnement du bac à graisses, ventilation, implantation de l'ouvrage, pente,...) est réalisée conformément à la norme XP P16.603/DTU 64.1.
- En terrain sec, la fosse est posée sur un lit de petits gravillons (granul. 3/6 mm, sans fines) bien tassé d'au moins 20 cm d'épaisseur. En 6 et 8 m³, elle est remblayée aux petits gravillons (granul. 3/6 mm, sans fines). En 10 et 12 m³, elle est remblayée au sable stabilisé (granul. 3/6 mm,100 kg de ciment sec / m³ de sable). Le remblai se fait par couches successives de 30 cm parfaitement tassées.
- En terrain humide ou difficile, il faut approvisionner une **FOSSE RENFORCÉE**. Outre les dispositions spécifiques (voir schémas ci-dessous), elle est posée sur un lit de sable stabilisé (granul. 3/6 mm, 200 kg de ciment sec / m³ de sable) bien tassé d'au moins 20 cm d'épaisseur. Le remblai est réalisé au sable stabilisé (granul. 3/6 mm, 200 kg de ciment sec / m³ de sable). La fosse ne peut reposer de plus du 1/3 de sa hauteur dans l'eau (nappe) à tout moment de l'année.
- La couverture est à 80% réalisée aux petits gravillons (granul. 3/6 mm, sans fines, terre végétale en complément). Pour un **ouvrage standard**, son épaisseur ne peut excéder 30 cm. De 30 à 50 cm, approvisionner un **ouvrage spécifiquement RENFORCÉ** (sur demande) ou suivre les prescriptions pour «pose en profondeur». Pour plus de 50 cm de couverture, suivre les prescriptions pour «pose en profondeur».
- Cette page n'est qu'un extrait du MANUEL D'INSTALLATION ET D'UTILISATION. La mise en œuvre sera faite conformément à ce seul MANUEL. Pour plus d'informations, contactez votre revendeur ou/et nous consulter.

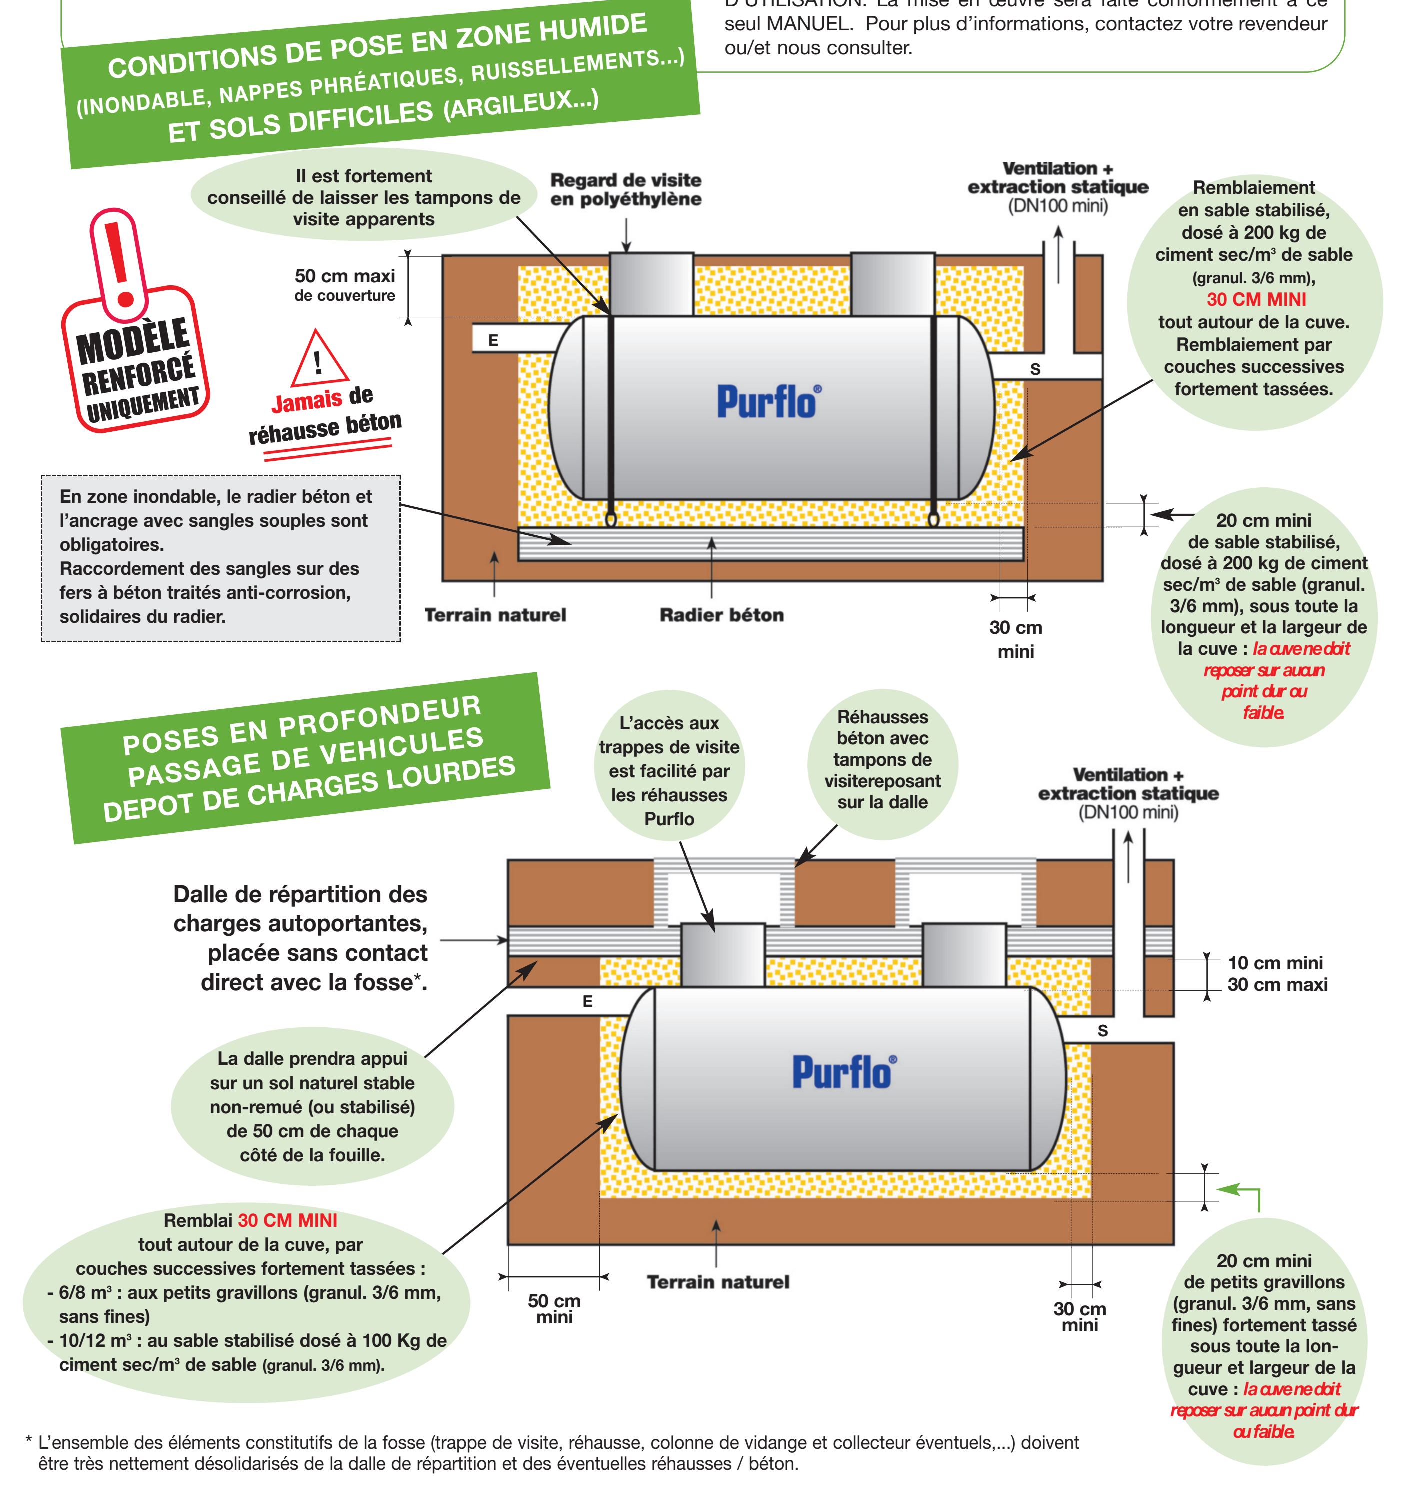

* L'ensemble des éléments constitutifs de la fosse (trappe de visite, réhausse, colonne de vidange et collecteur éventuels,...) doivent être très nettement désolidarisés de la dalle de répartition et des éventuelles réhausses / béton.